


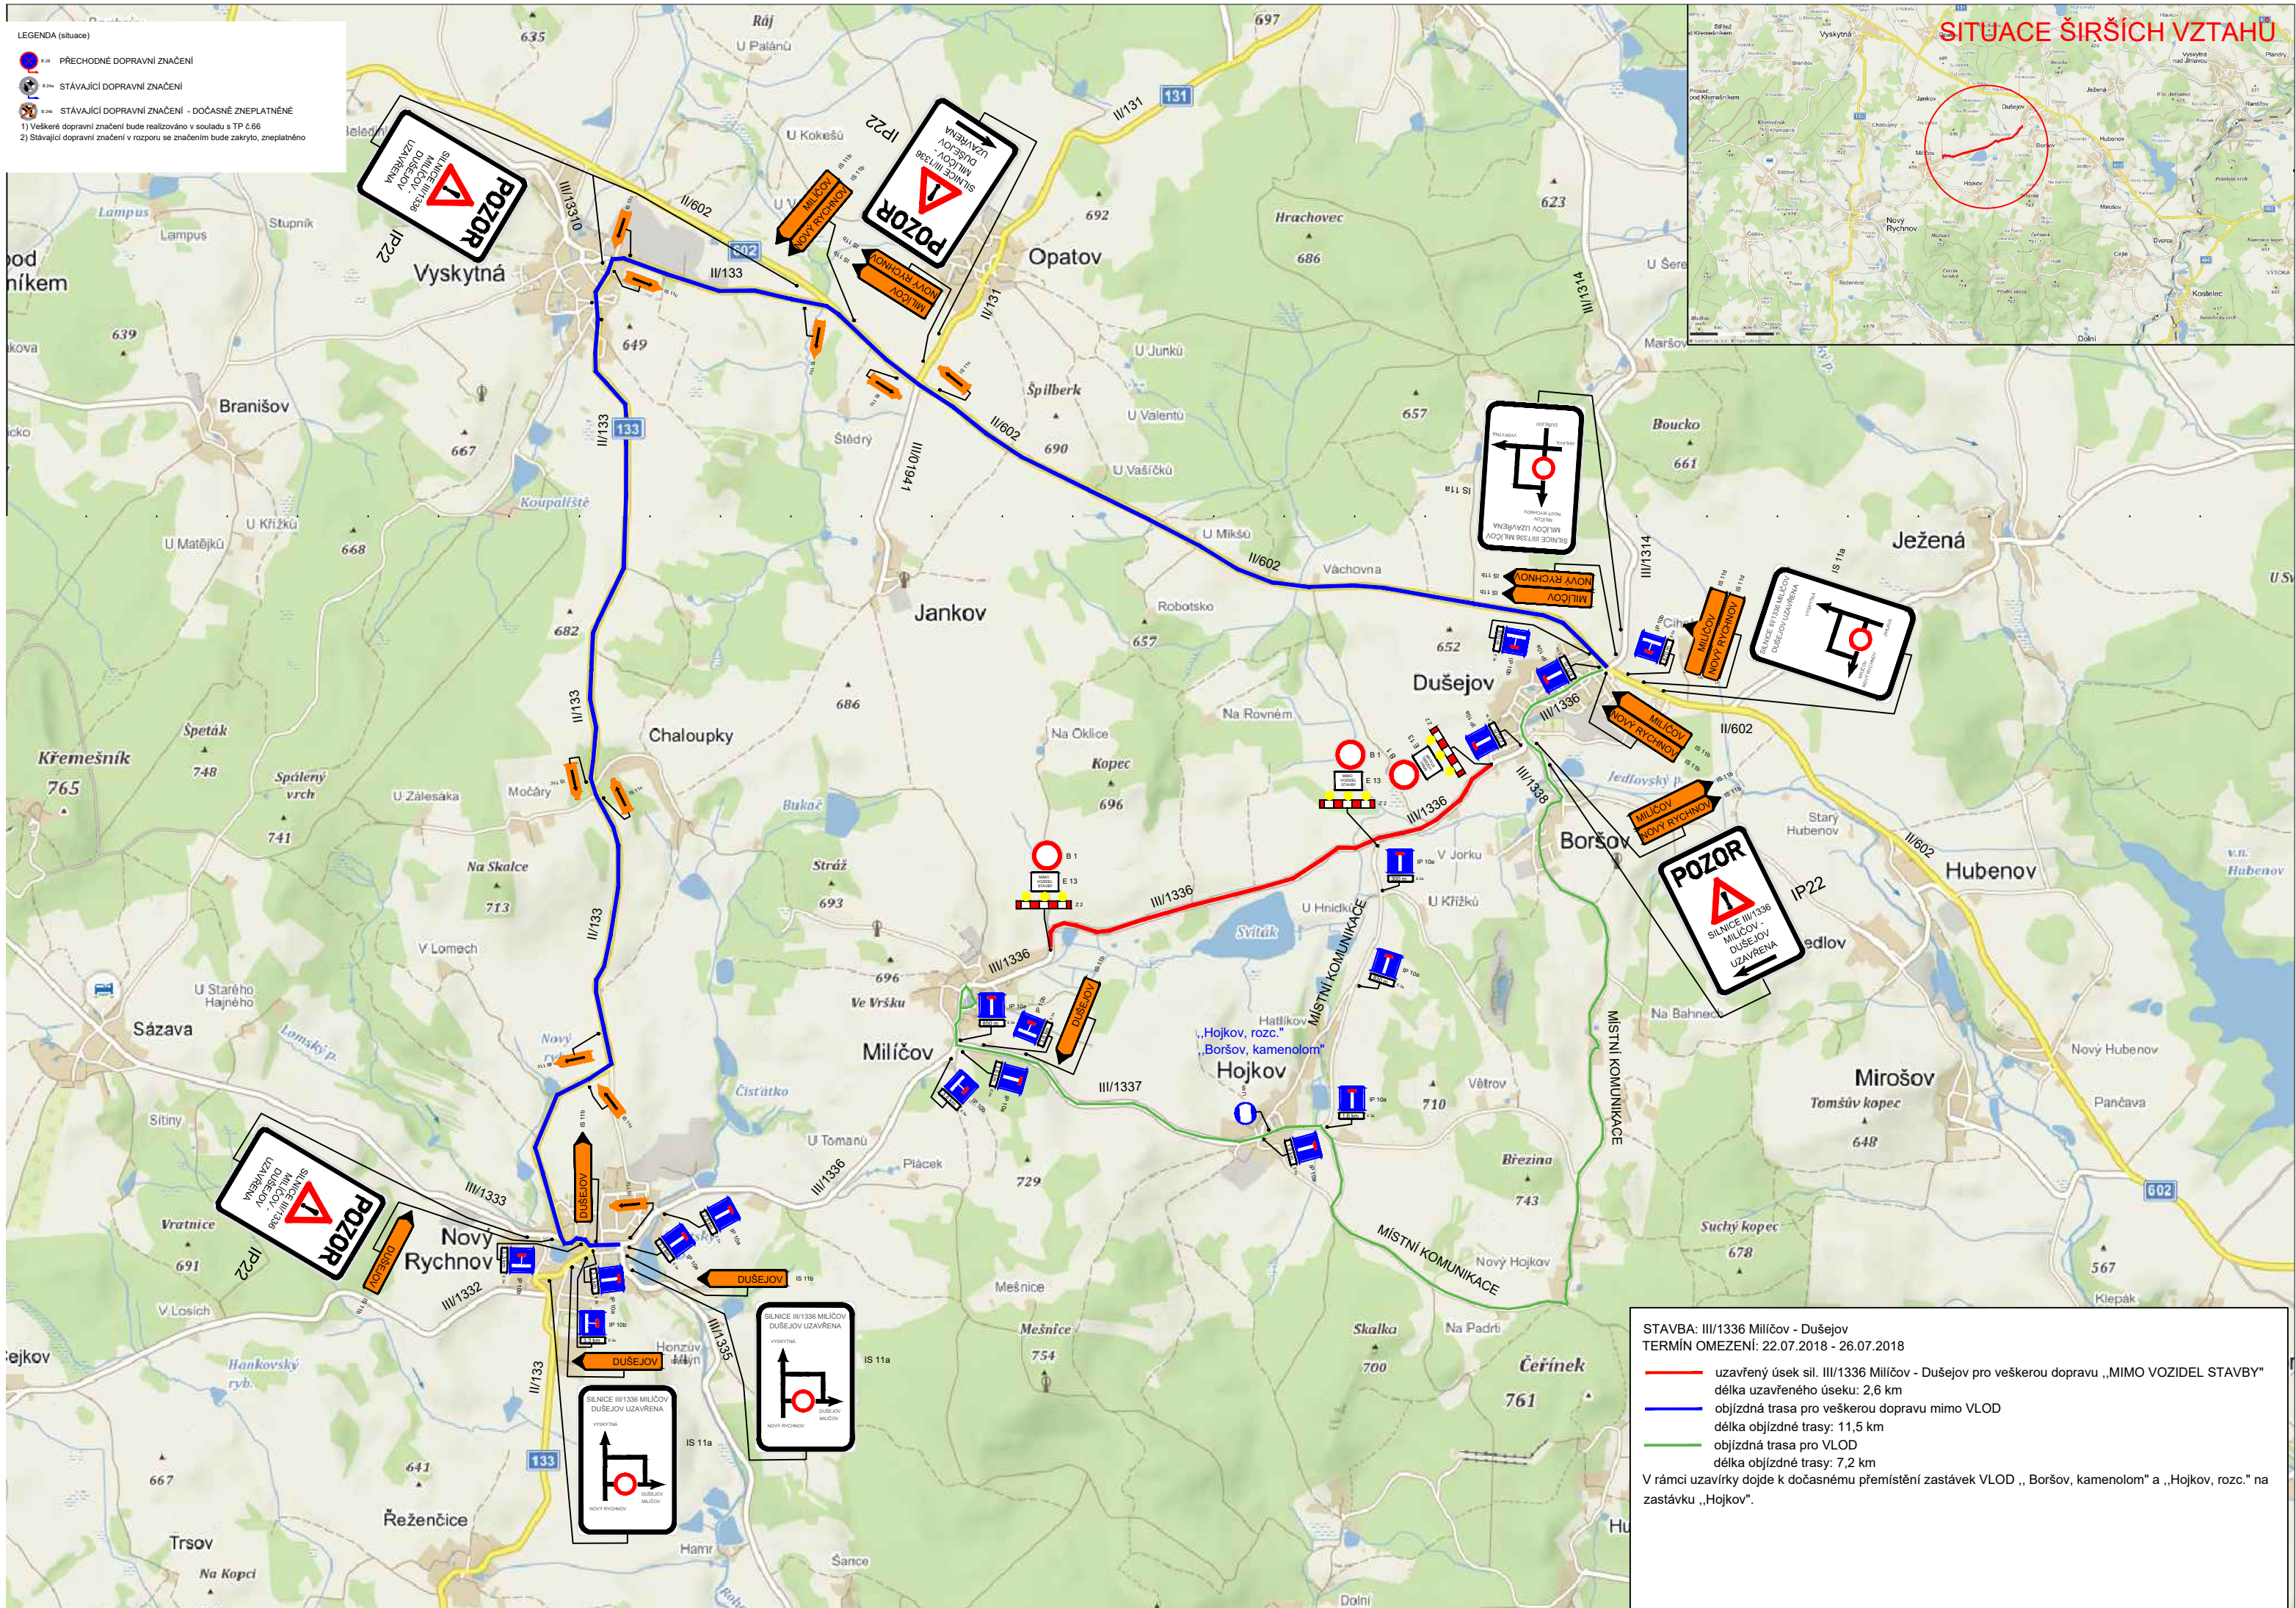

# SITUACE ŠIRŠÍCH VZTAHŮ

LEGENDA (situace)

- 8-24 PŘECHODNÉ DOPRAVNÍ ZNAČENÍ
- 8-24 STÁVAJÍCÍ DOPRAVNÍ ZNAČENÍ
- 8-24 STÁVAJÍCÍ DOPRAVNÍ ZNAČENÍ - DOČASNĚ ZNEPLATNĚNÉ

1) Veškeré dopravní značení bude realizováno v souladu s TP č.66  
2) Stávající dopravní značení v rozporu se značením bude zakryto, zneplatněno

STAVBA: III/1336 Milíčov - Dušejov  
TERMÍN OMEZENÍ: 22.07.2018 - 26.07.2018

- uzavřený úsek sil. III/1336 Milíčov - Dušejov pro veškerou dopravu „MIMO VOZIDEL STAVBY“  
délka uzavřeného úseku: 2,6 km
- objížděná trasa pro veškerou dopravu mimo VLOD  
délka objížděné trasy: 11,5 km
- objížděná trasa pro VLOD  
délka objížděné trasy: 7,2 km

V rámci uzavírky dojde k dočasnému přemístění zastávek VLOD „Boršov, kamenolom“ a „Hojkov, rozc.“ na zastávku „Hojkov“.